




TRAX · MATTHIES

www.stilelemente.de

Säule : 1024 . . .

Lieferant: TRAX-MATTHIES Stilelemente GmbH
 Schwarzer Weg 5, 22309 Hamburg
 Tel. 040 - 6307026, Fax 040 - 6307027

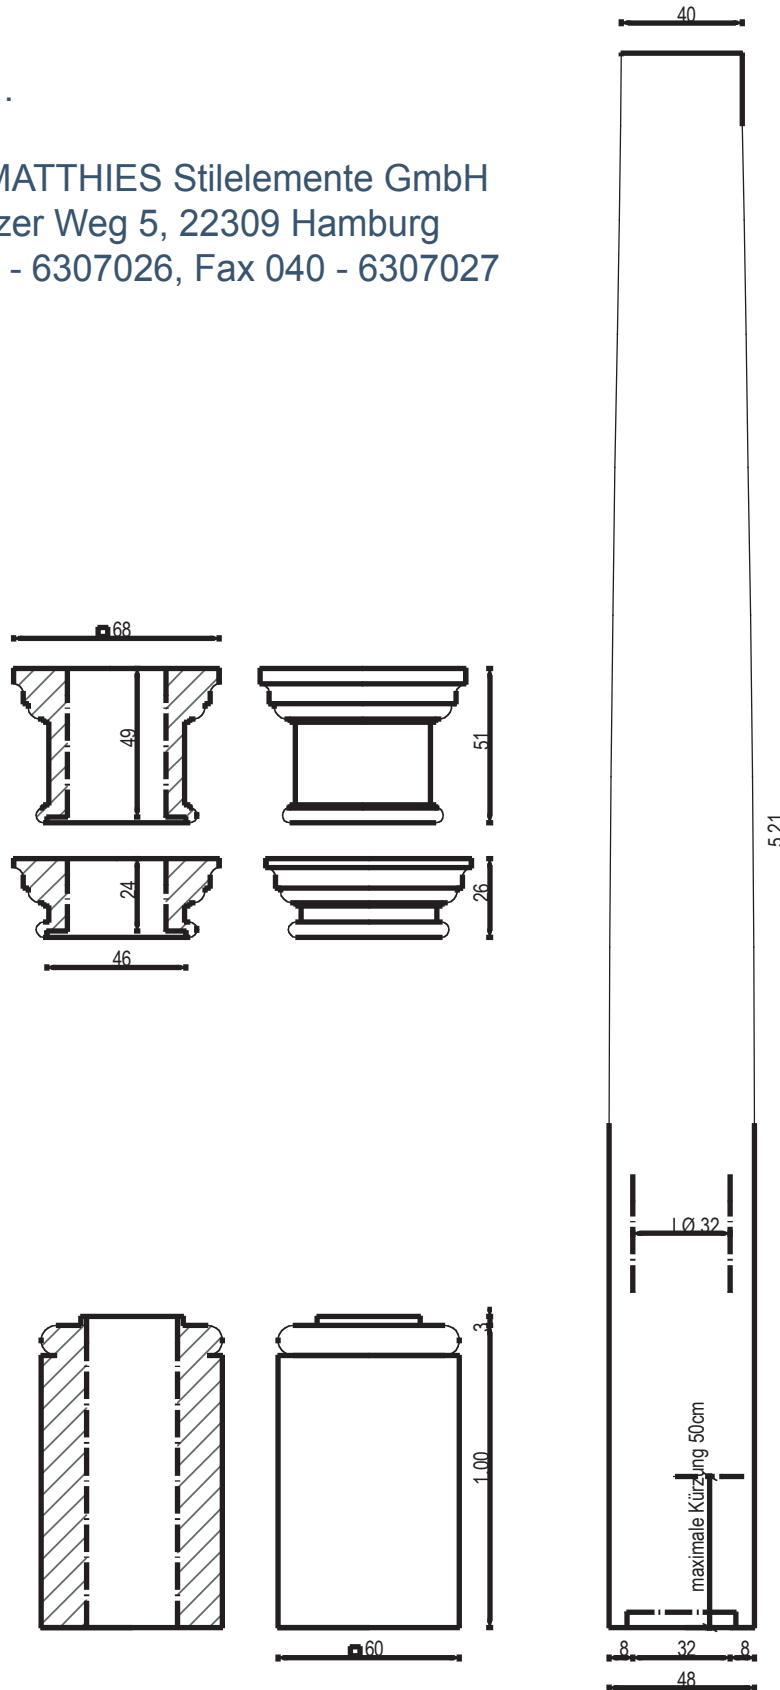

Säulenschaft ohne Basis H= 5,03 m	102402	Kapitell dorisch	102404
Basis Höhe max. 100cm	102401	Kapitell dorisch hoch	102403

Copyright: Trax Home + Garden GmbH