


Säulen, Pfeiler, Träger

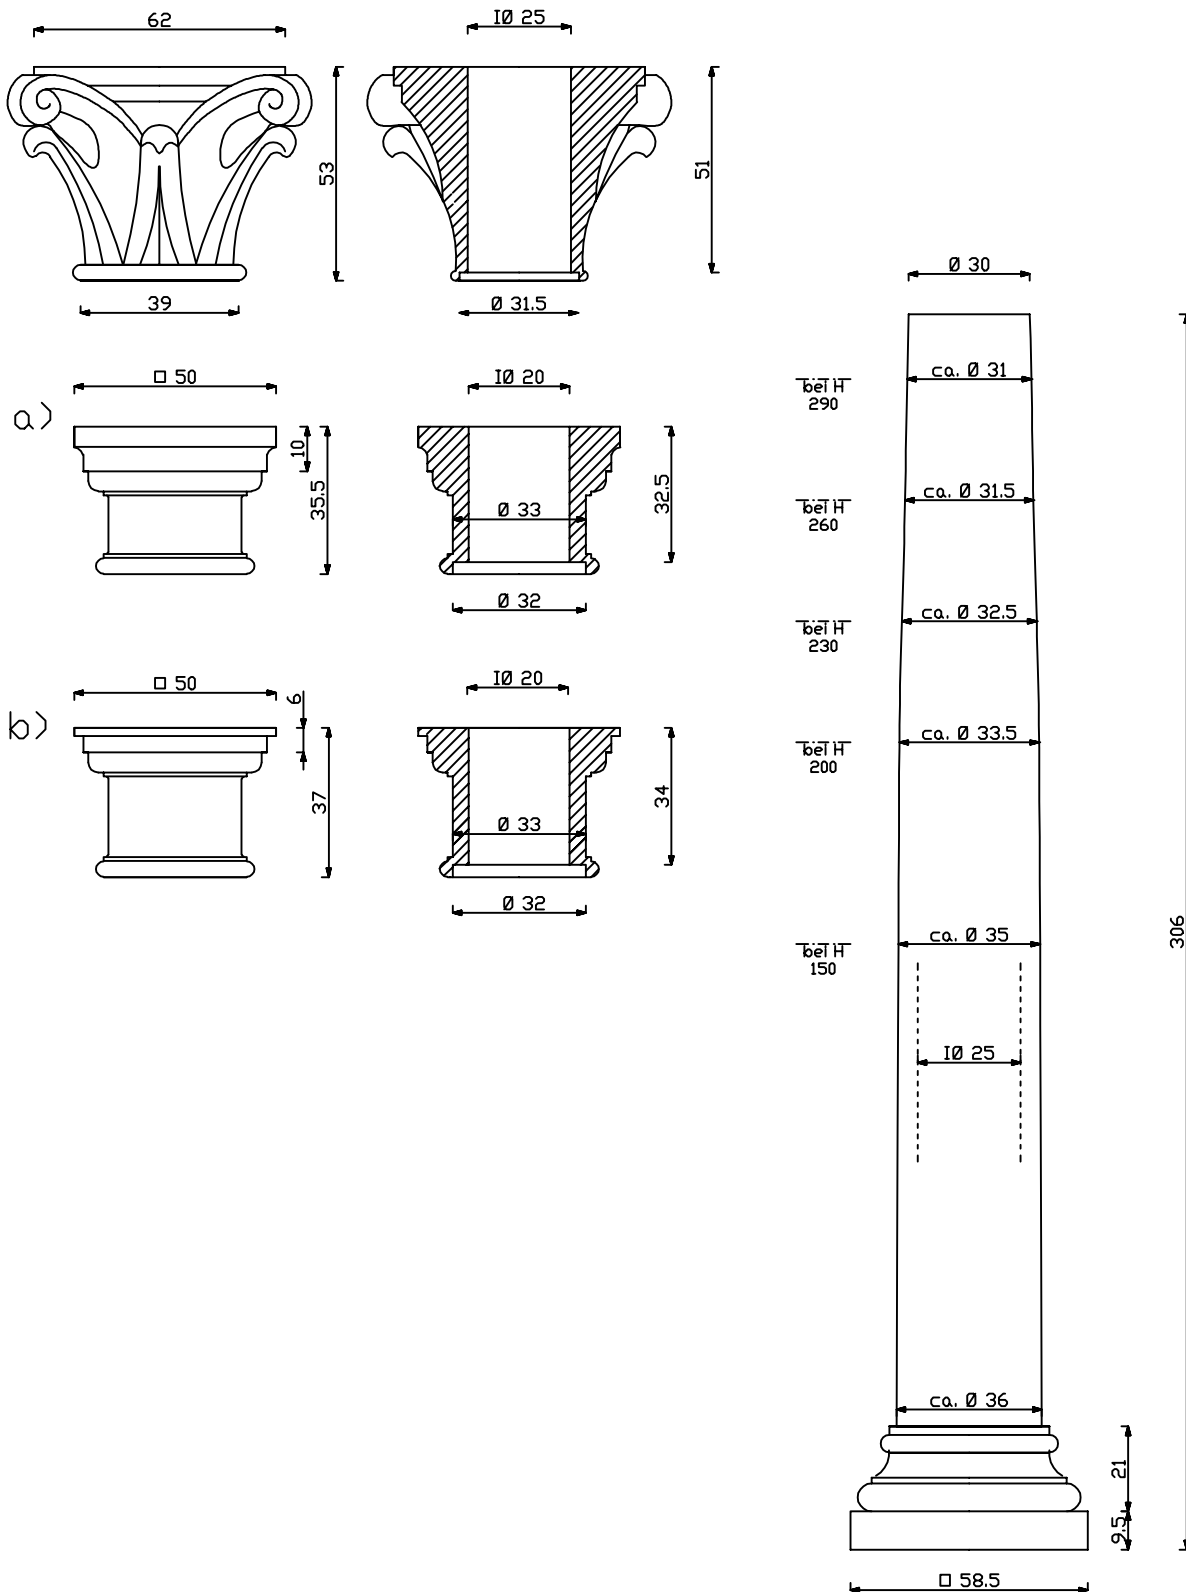

Säulenschaft incl. Basis 102201	Kapitell korinthisch modern 102204
Säulenbasis 102203	Kapitell dorisch (a) 102102
	Kapitell dorisch (b) 102202

Achtung: Die Benutzung der Daten ist ausschliesslich zulässig unter Einbehaltung der "Allg. Anwenderbedingungen". Technische Weiterentwicklungen behalten wir uns vor. Wir übernehmen keine Gewähr bei Druckfehlern oder Irrtümern. Alle Maßangaben in Zentimetern und Metern. Für alle Werkstücke gelten bis zu einer Länge von 100cm Maßtoleranzen von $\pm 0,3\text{cm}$, bei Längen von $<100\text{ cm}$ von $\pm 0,5\text{ cm}$. Die zeichnerischen Darstellungen sind nicht maßgetreu. Die Rechte der Zeichnungen liegen bei der MAXX raumelemente GmbH. eine kommerzielle Nutzung dieser Zeichnungen und Inhalte bedarf einer gesonderten Genehmigung.